




Будинок "Фенікс" секція А  
25-26 поверхи


**4С1** 70,02  
149,37  
162,79

Поверхи	25	Номери квартир	A231
	26		


26 поверх

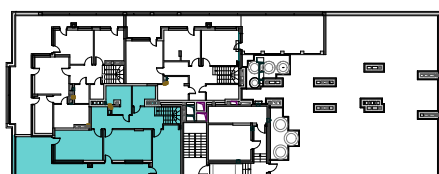


25 поверх

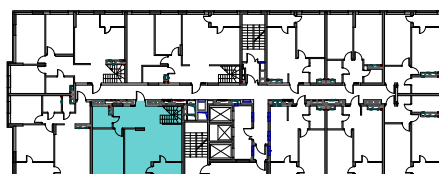



Експлікація приміщень		
№	Назва приміщень	Площа приміщення кв.м
<b>I рівень</b>		
1	Кімната	17,71
2	Кухня-вітальня	29,11
3	Ванна кімната	4,85
4	Передпокій	17,50
5	Засклена лоджія (к=1)	4,38
Житлова площа I рівня		<b>17,71</b>
Загальна площа I рівня		<b>69,17</b>
Загальна площа I рівня з урахуванням літніх приміщень		<b>73,55</b>
<b>II рівень</b>		
6	Кімната	17,78
7	Кімната	17,72
8	Кімната	16,81
9	Ванна кімната	7,46
10	Коридор	15,69
11	Гардеробна	4,74
12	Тераса (к=0,3)	9,04
Житлова площа II рівня		<b>52,31</b>
Загальна площа II рівня		<b>80,20</b>
Загальна площа II рівня з урахуванням літніх приміщень		<b>89,24</b>
Житлова площа квартири		<b>70,02</b>
Загальна площа квартири		<b>149,37</b>
Загальна площа квартири з урахуванням літніх приміщень		<b>162,79</b>

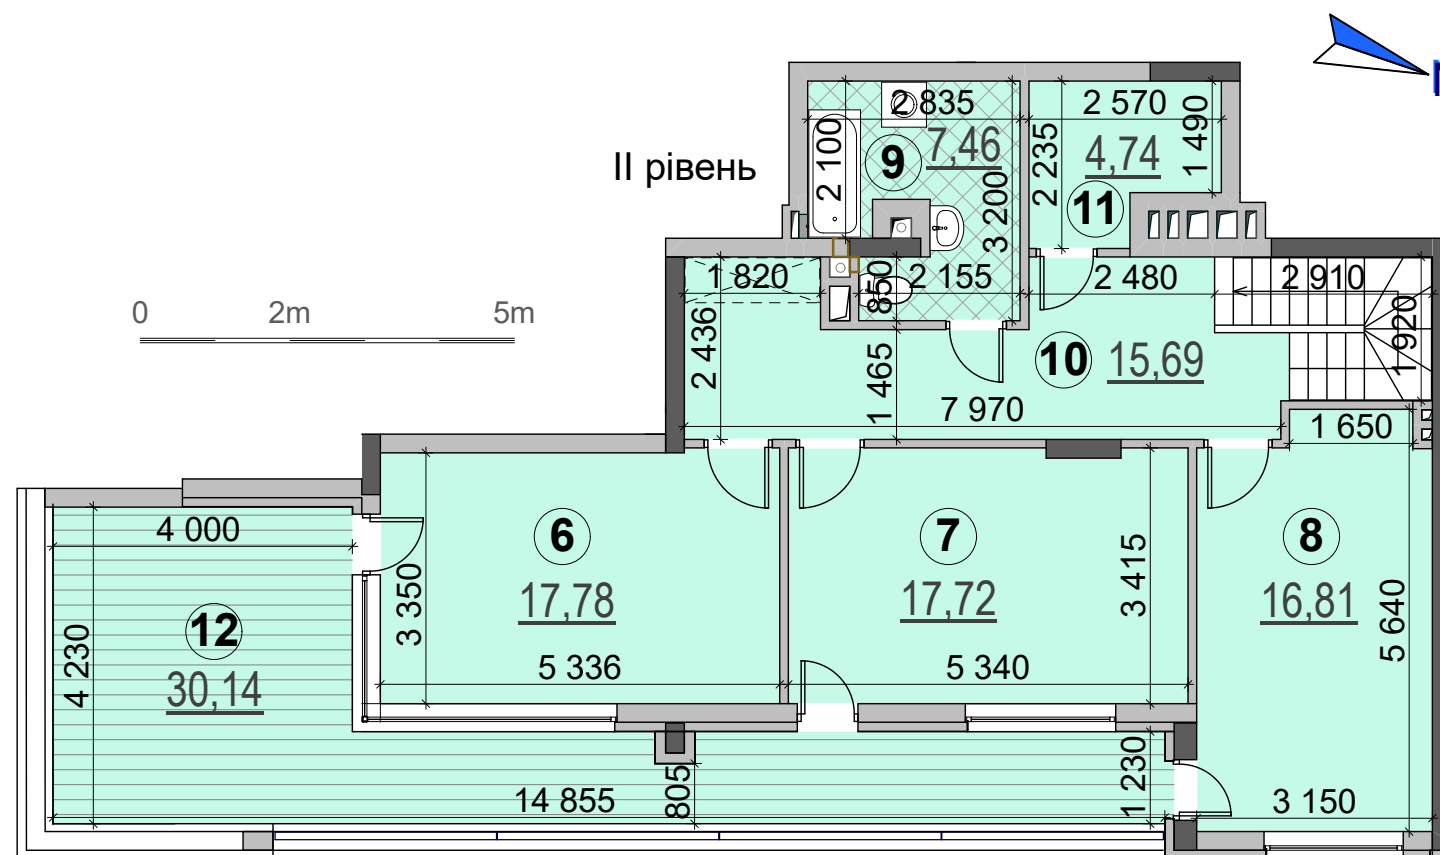

План квартири без перегородок

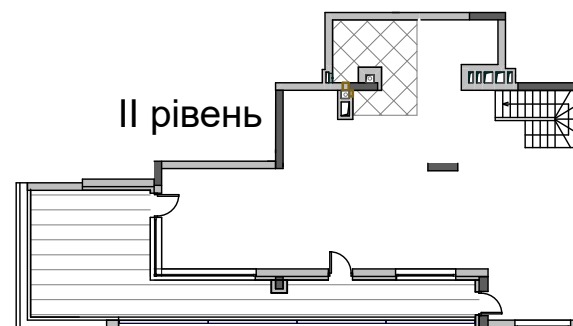

I рівень

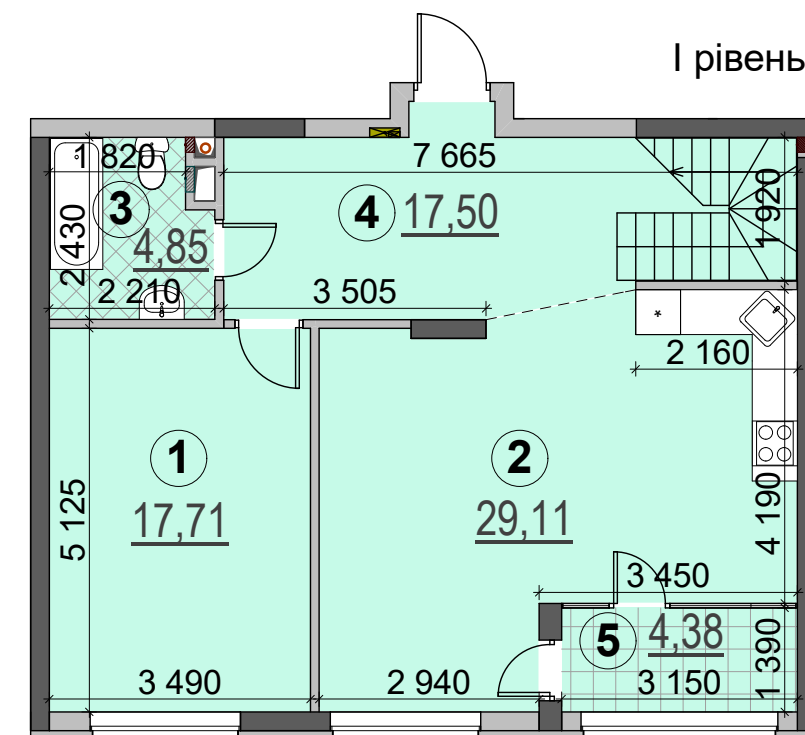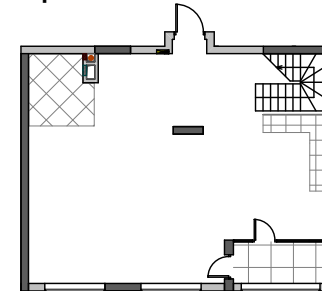

**Примітки:**

- Планування квартир може корегуватися відповідно вимогам конкретного інвестора.
- Обов'язковим є розміщення санвузлів і кухонь.
- Площі квартир в процесі ведення робочого проектування можуть змінюватися.