



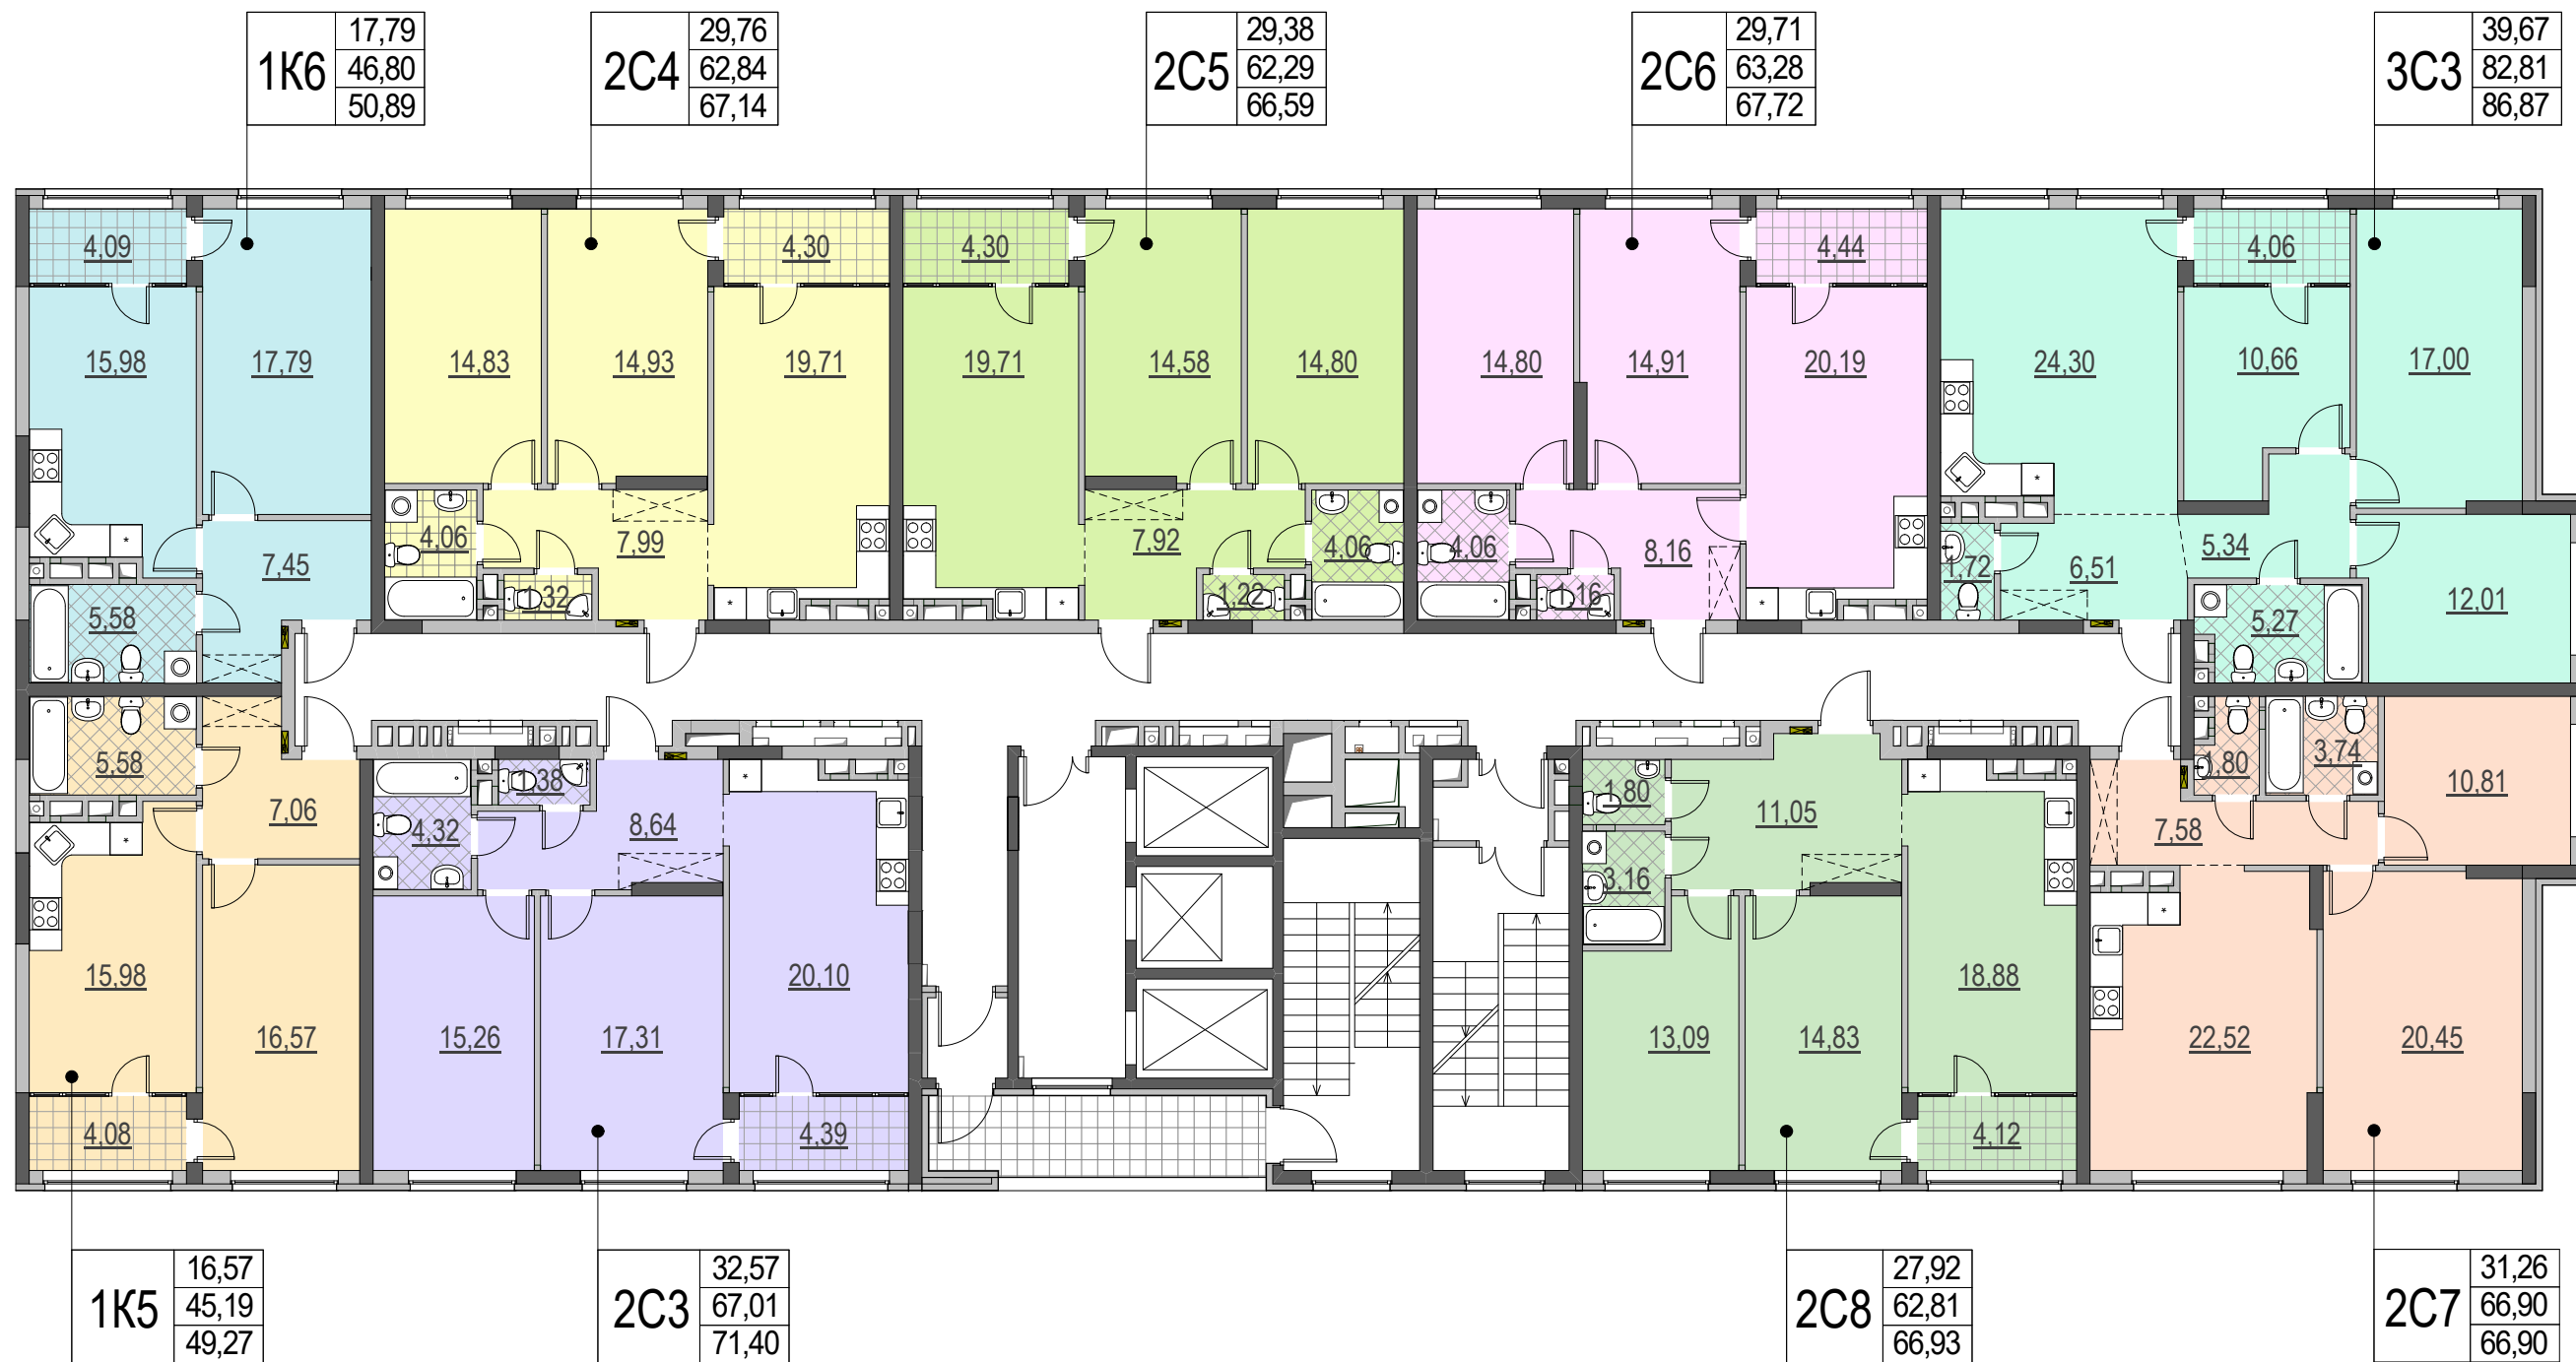

**Житловий комплекс по вул. Євгена Сверстюка, 4 (Марини Раскової)
у Дніпровському районі м. Києва**
Будинок "Фенікс" секція Б (III черга)
план 2-25 поверхів

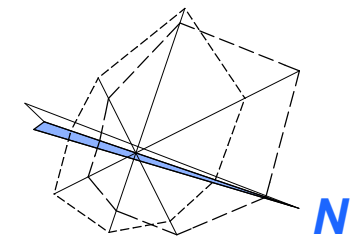

Примітки:
 Висота підвіконня у кімнатах h=680 мм (також на кухнях квартир 2С7 та 3С3).
 Висота підвіконня на лоджіях h=980 мм.
 Вікна між кухнею (кухнею-вітальнею) та лоджією - панорамні.