




Будинок "Ліра" секція А
2-11 поверхи

3С1



43,14
74,68
78,58

Поверхи	2	A8
	3	A17
	4	A26
	5	A35
	6	A44
	7	A53
	8	A62
	9	A71
	10	A80
	11	A89

Експлікація приміщень		
№	Назва приміщень	Площа приміщення кв.м
1	Кімната	16,23
2	Кімната	16,11
3	Кімната	10,80
4	Кухня-вітальня	17,38
5	Ванна кімната	3,83
6	Санвузол	1,93
7	Коридор	8,40
8	Засклена лоджія (k=1,0)	3,90
Житлова площа квартири		43,14
Загальна площа квартири		74,68
Загальна площа квартири з урахуванням літніх приміщень		78,58

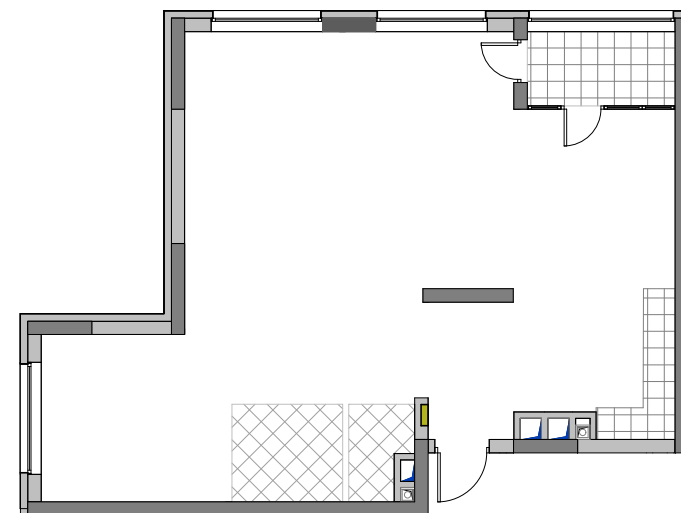

План квартири без перегородок

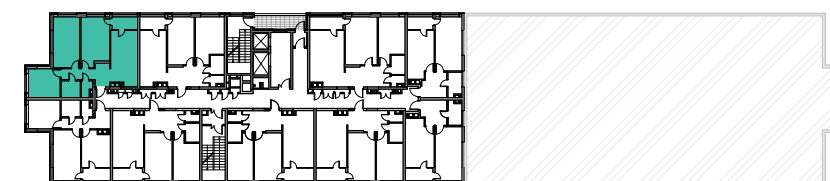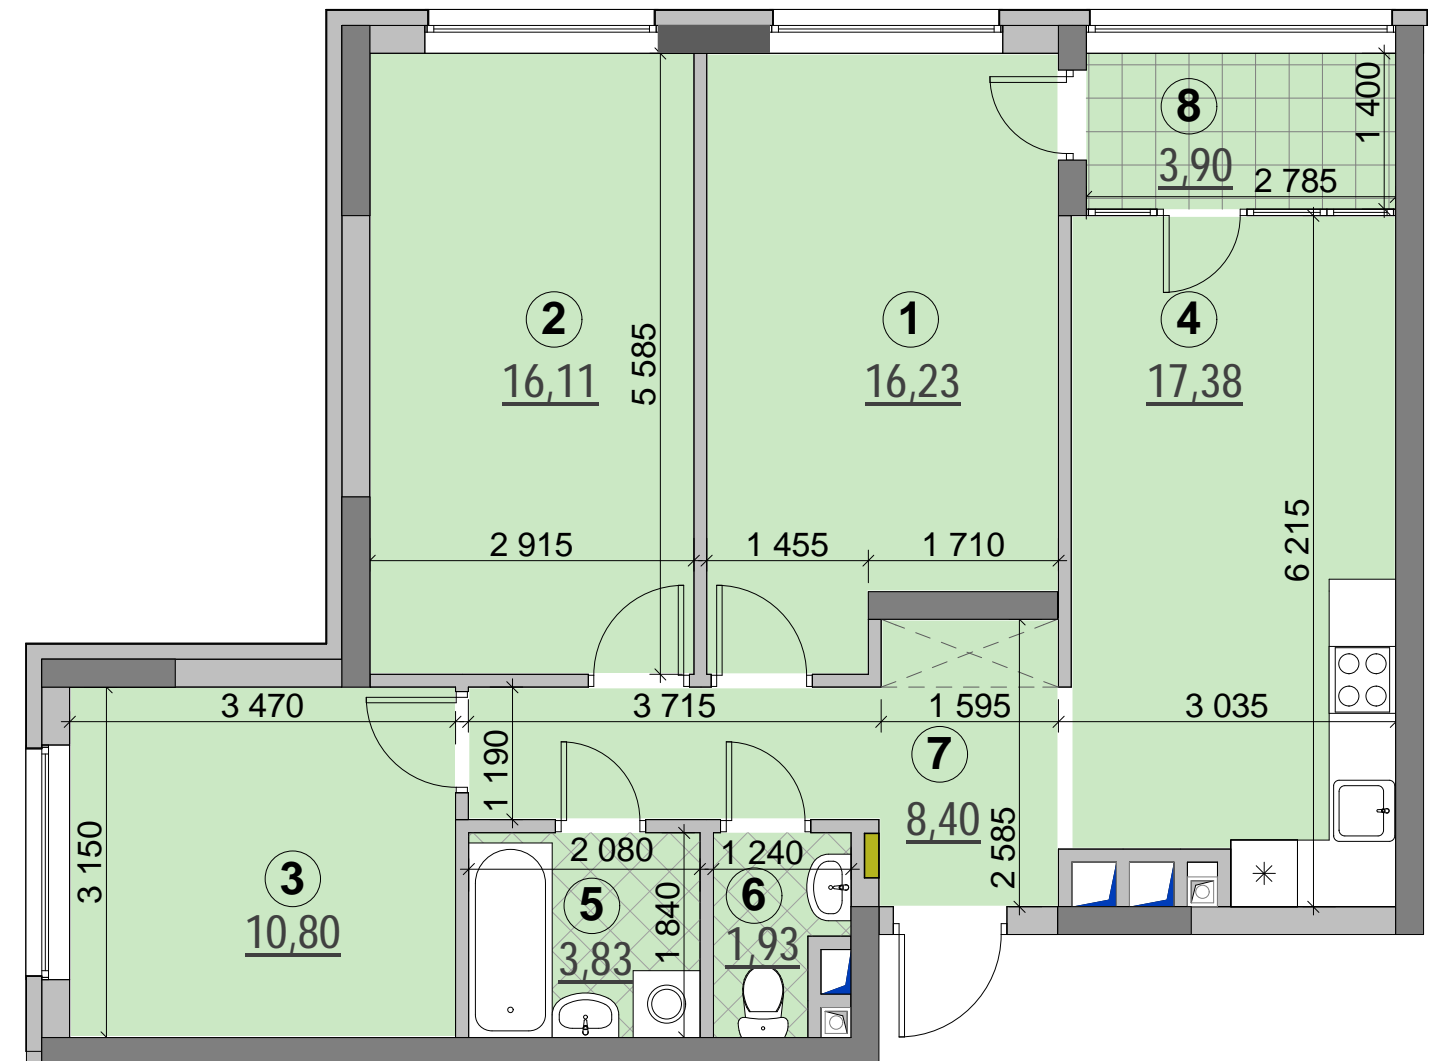

План 2-11 поверхів

Примітки:

- Планування квартир може корегуватися відповідно вимогам конкретного інвестора.
- Обов'язковим є розміщення санвузлів і кухонь.
- Площі квартир в процесі ведення робочого проектування можуть змінюватися в межах +/- 5%.