



Будинок "Оріон" **секція А**  
20-23 поверхи



0 2m 5m




ЗСЗ	42,34
	84,01
	88,31

Поверхи	20	A163
	21	A168
	22	A173
	23	A178
Номери квартир		

Експлікація приміщень		
№	Назва приміщень	Площа приміщення кв.м
1	Кімната	14,41
2	Кімната	14,41
3	Кімната	13,52
4	Кухня-вітальня	19,61
5	Ванна кімната	6,67
6	Санвузол	1,36
7	Гардеробна	2,59
8	Коридор	11,44
9	Засклена лоджія (к=1,0)	4,30
Житлова площа квартири		42,34
Загальна площа квартири		84,01
Загальна площа квартири з урахуванням літніх приміщень		88,31

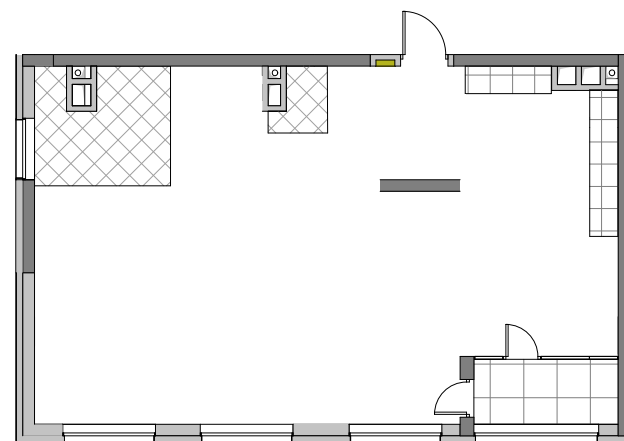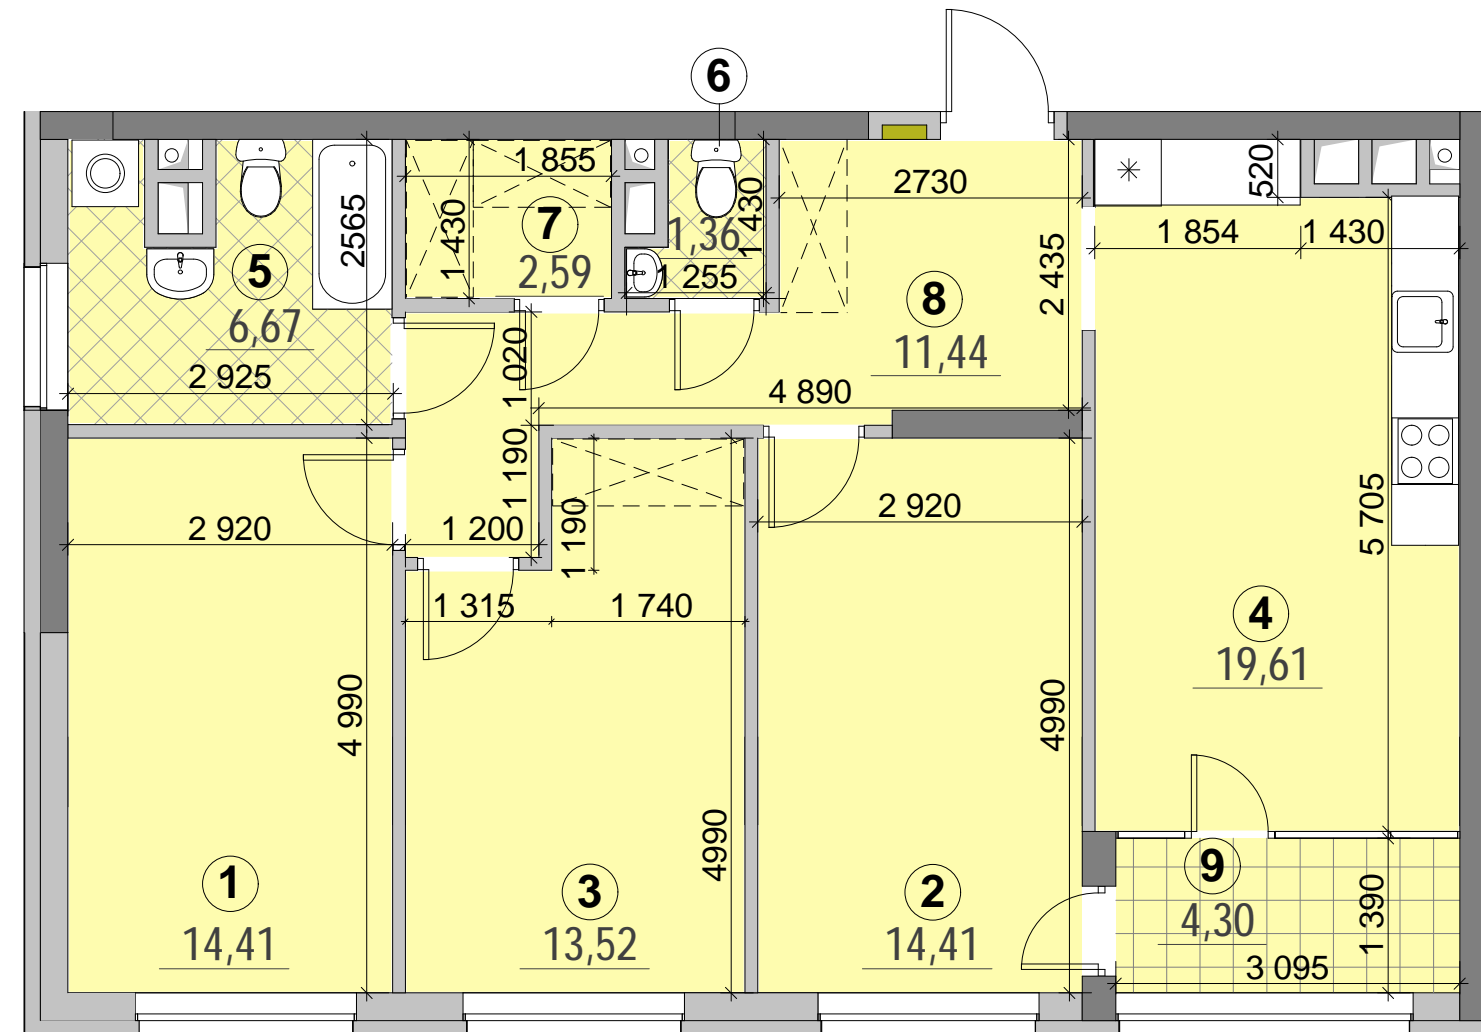

План квартири без перегородок

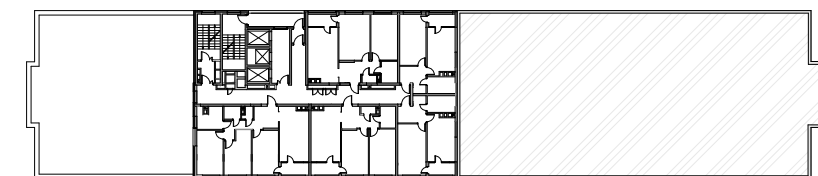

План 20-23 поверхів

Примітки:

- Планування квартир може корегуватися відповідно вимогам конкретного інвестора.
- Обов'язковим є розміщення санвузлів і кухонь.
- Площі квартир в процесі ведення робочого проектування можуть змінюватися в межах +/- 5%.