



Будинок "Пегас" секція Б
3 поверху




0 2m 5m


2С8* 28,01
65,91
91,66

Експлікація приміщень		
№	Назва приміщень	Площа приміщення кв.м
1	Кімната	17,21
2	Кімната	10,80
3	Кухня-вітальня	21,08
4	Ванна кімната	3,71
5	Санвузол	1,96
6	Коридор	11,15
7	Засклена лоджія (к=1,0)	5,88
8	Тераса(к=0,3)	19,87
Житлова площа квартири		28,01
Загальна площа квартири		65,91
Загальна площа квартири з урахуванням літніх приміщень		91,66


Поверхи	3	Номери квартир	Б6
---------	---	----------------	----

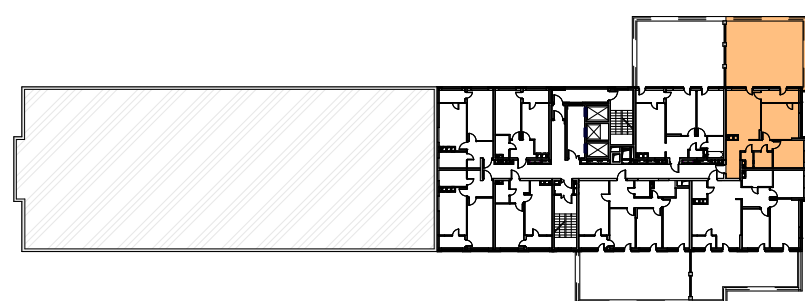

План 3 поверху

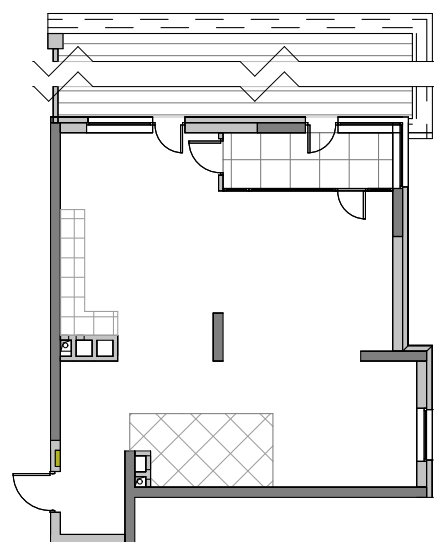

План квартири без перегородок

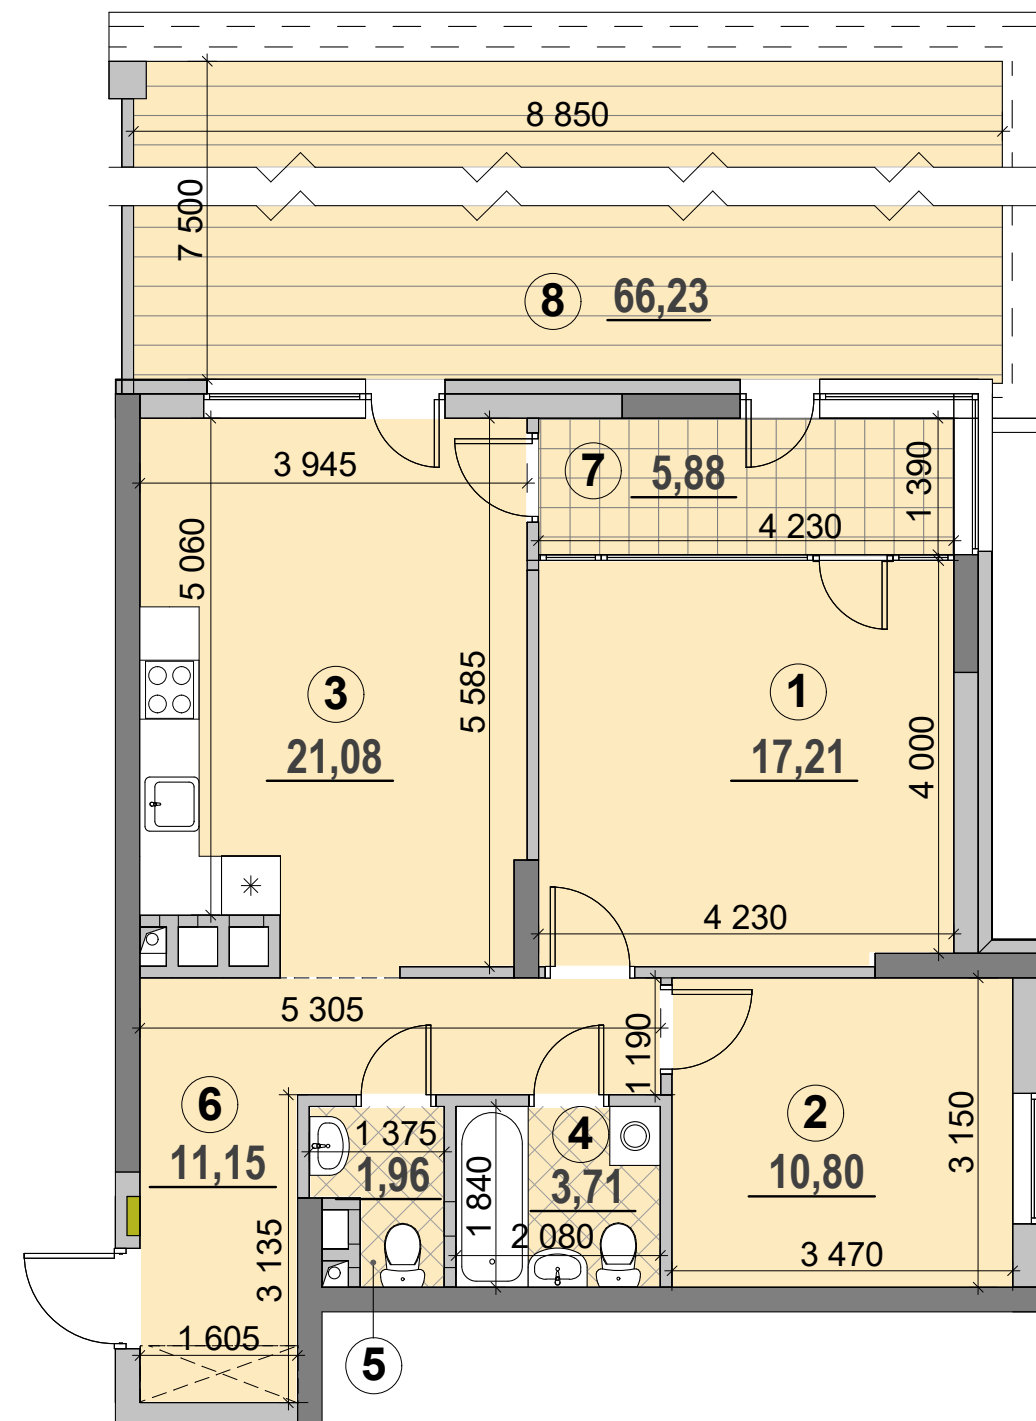

Примітки:

- Планування квартир може корегуватися відповідно вимогам конкретного інвестора.
- Обов'язковим є розміщення санвузлів і кухонь.
- Площі квартир в процесі ведення робочого проектування можуть змінюватися в межах +/- 5%.