



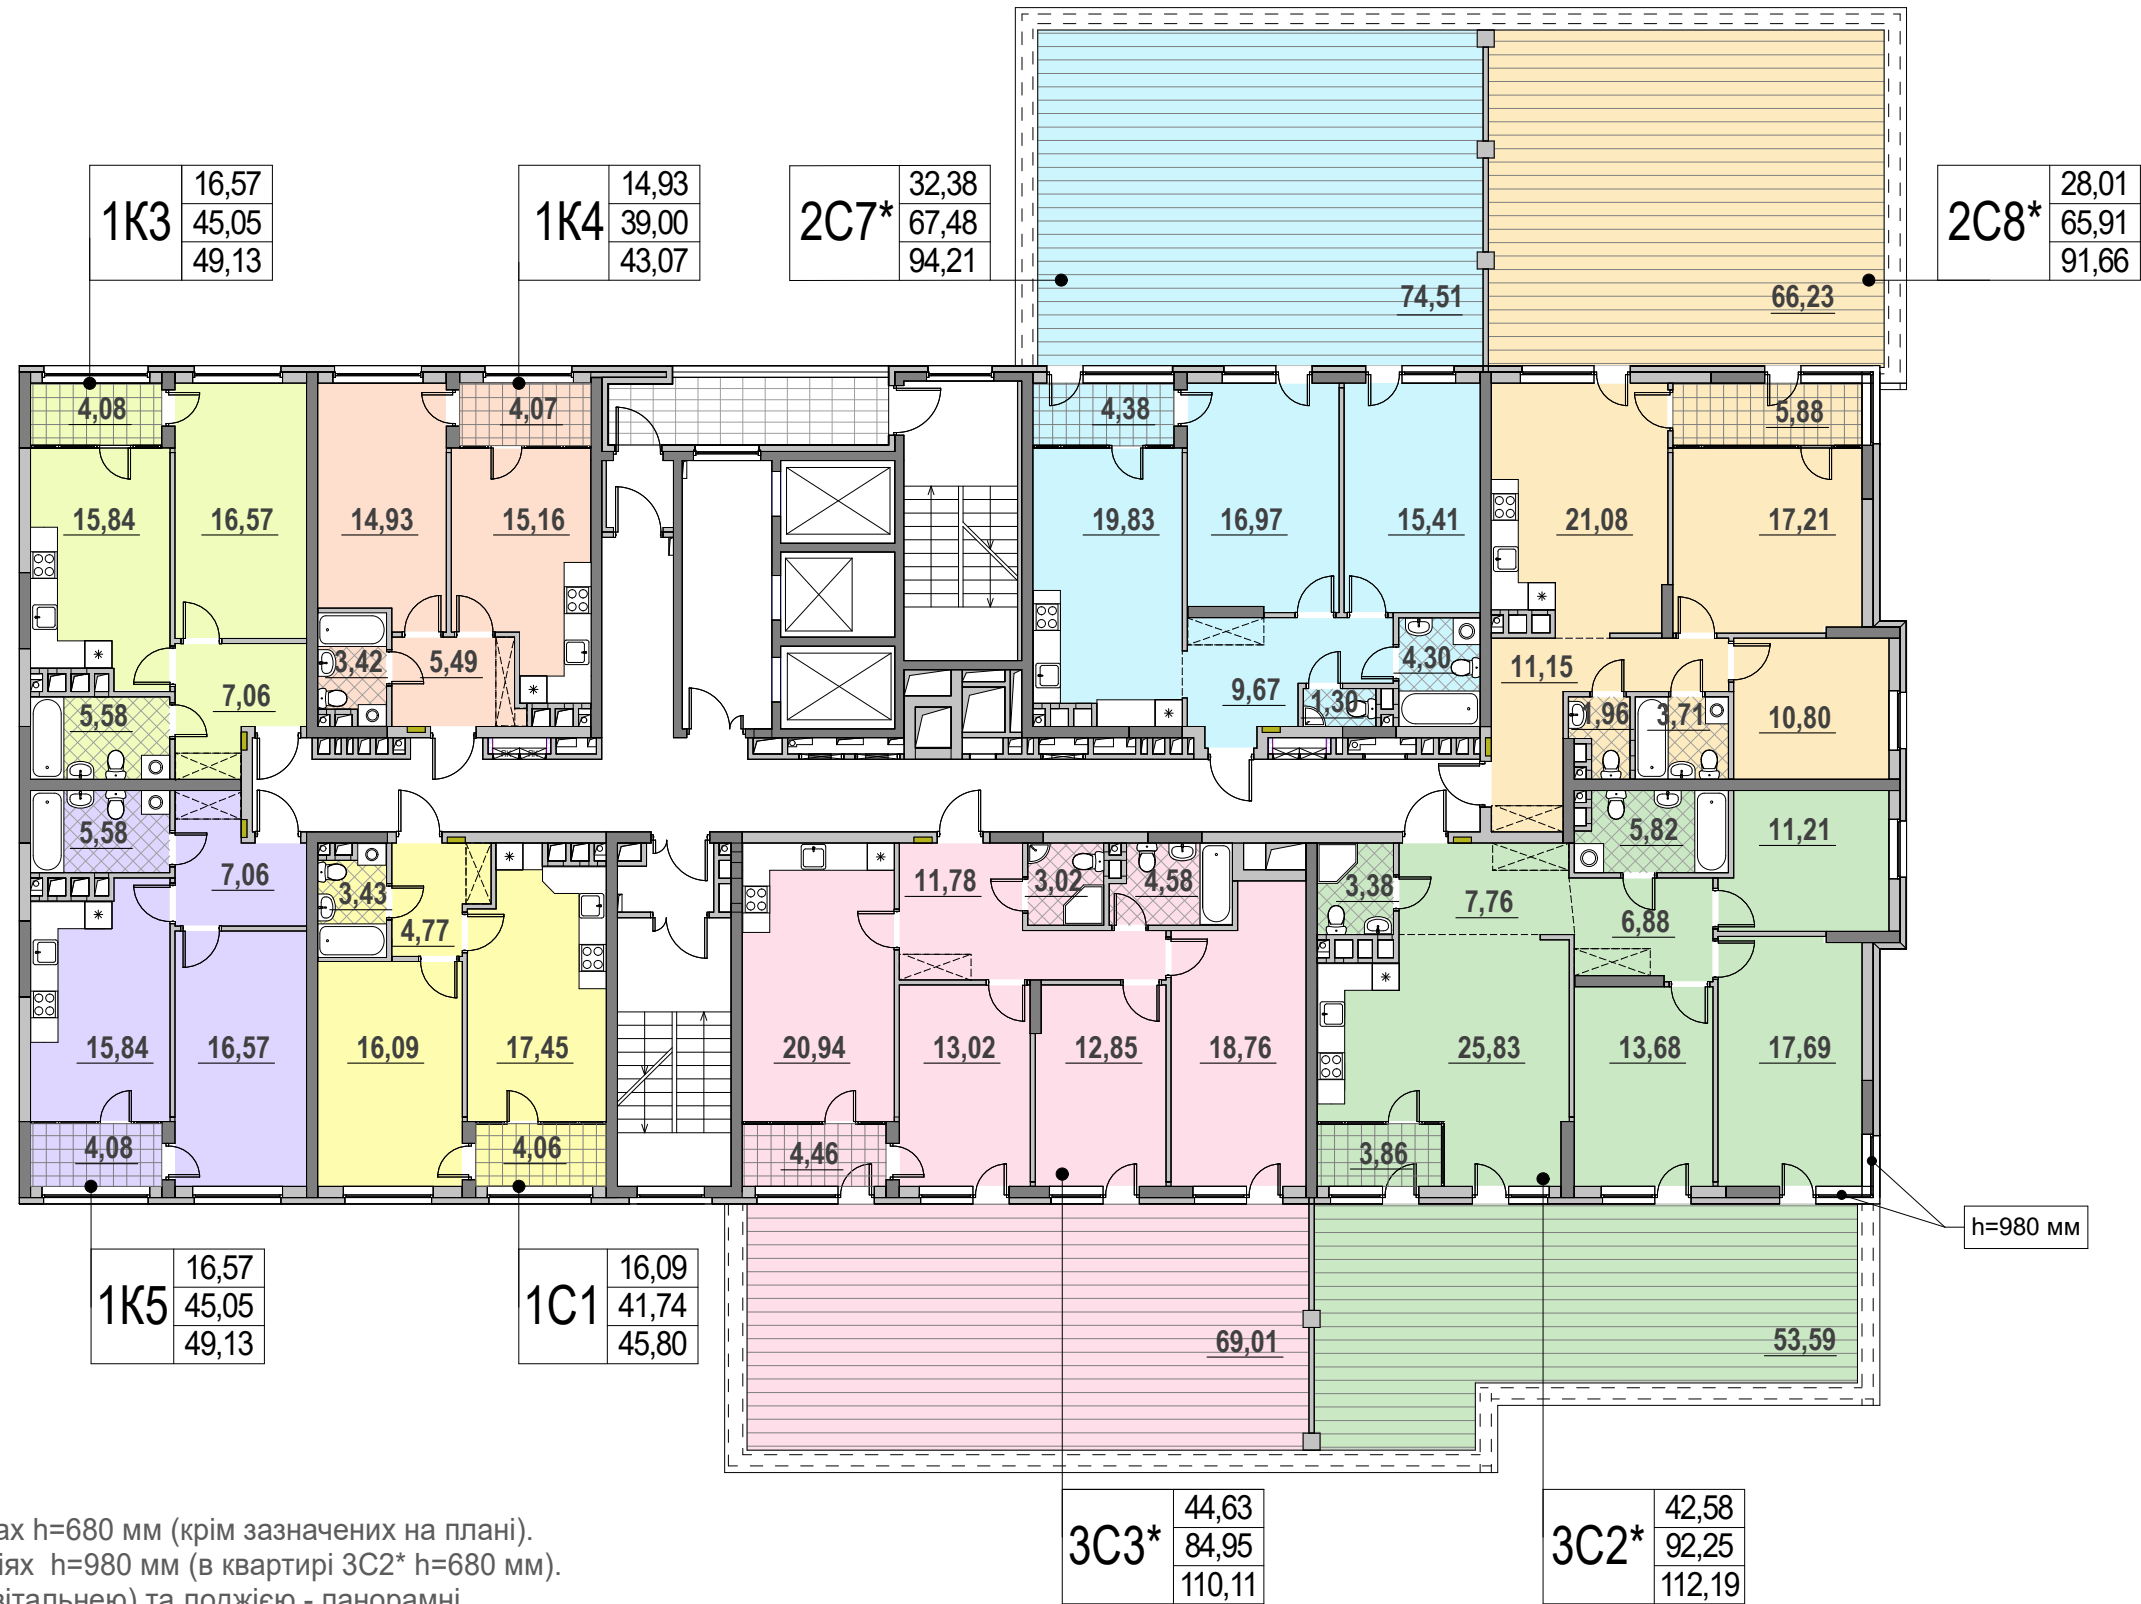

# Житловий комплекс по вул. Євгена Сверстюка, 4 (Марини Раскової) у Дніпровському районі м. Києва

## Будинок "Пегас" секція Б (II черга) план 3 поверху

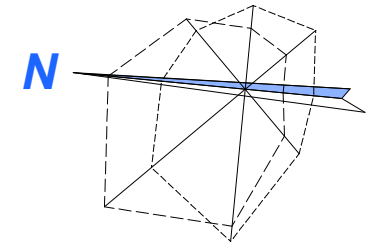

**Примітки:**

Висота підвіконня у кімнатах h=680 мм (крім зазначених на плані).  
Висота підвіконня на лоджіях h=980 мм (в квартирі 3C2\* h=680 мм).  
Вікна між кухнею (кухнею-вітальнею) та лоджією - панорамні.